




RETIS
CONSTRUCTION

MASZT TYPOWY M650F/H42


RYSUNEK ZESTAWIENIOWY

SKALA 1:200

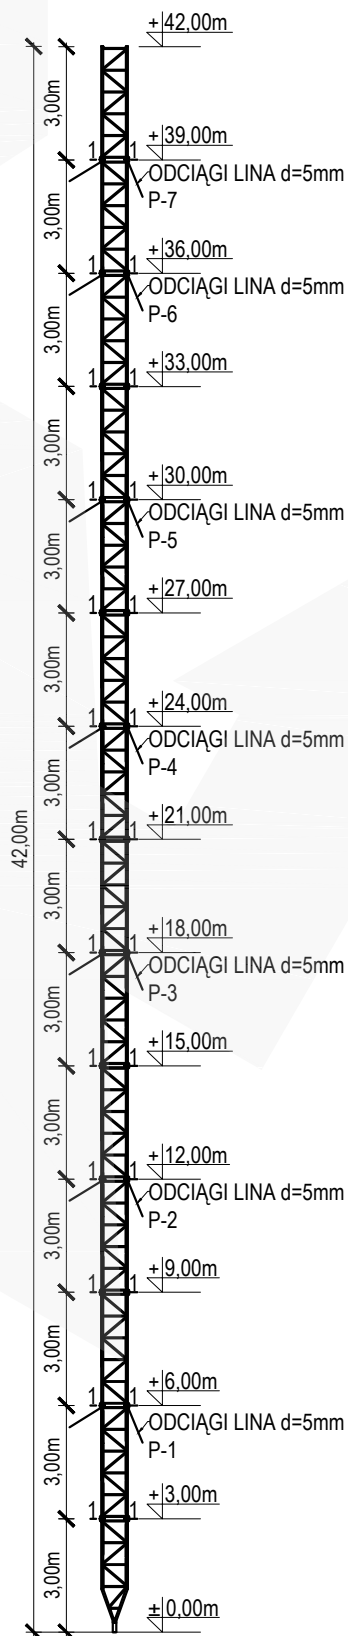

OBRYŚ ODCIĄGÓW

SKALA 1:500

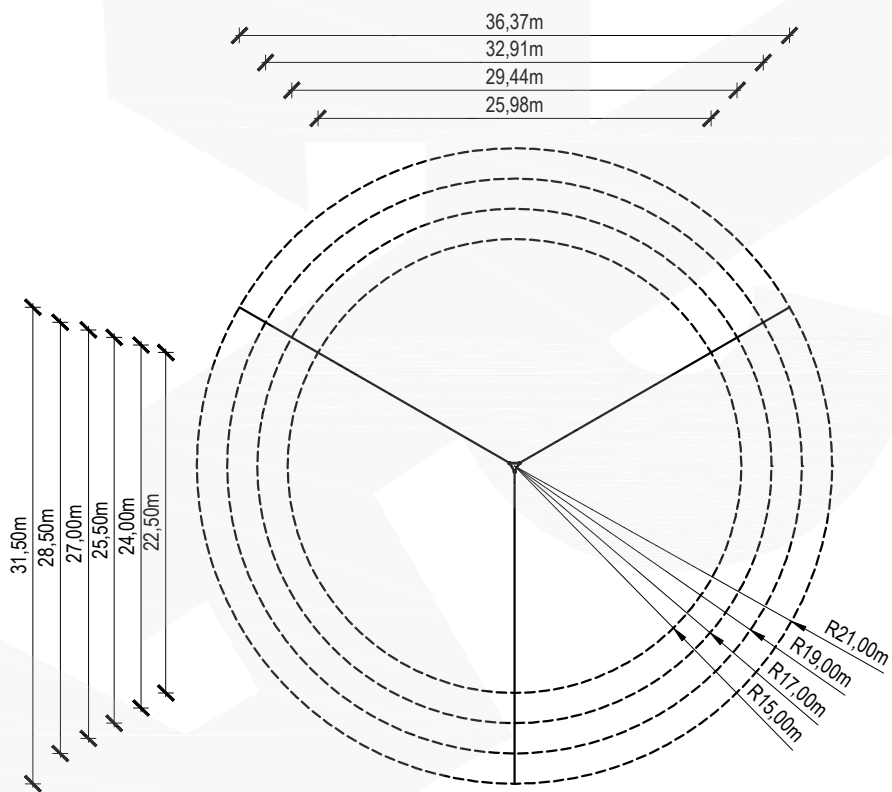

UWAGI :

1. Konstrukcja typowa masztu M650F/H42
2. Stop aluminium: EN AW-6005A T6
3. Spoiny: pachwinowe metodą TIG w osłonie argonu wg wymagań normy ISO 3834-2
4. Charakterystyczna prędkość wiatru: $V_k=22\text{m/s}$
5. Kategoria terenu: A
6. Klasa niezawodności konstrukcji: normalna
7. Ciężar objętościowy oblodzenia: 700kg/m^3
8. Grubość warstwy oblodzenia: 2,0cm
9. Masa całkowita urządzeń na maszcie: 100kg
10. Dopuszczalna powierzchnia urządzeń na maszcie:
- $S=1,5\text{m}^2$ na szczycie masztu
11. Maszt należy posadowić zgodnie z obowiązującym Prawem Budowlanym
12. Konstrukcja, na której posadowiony będzie maszt musi być zdolna do przeniesienia reakcji
13. Montaż prowadzić przy prędkości wiatru nie większej niż 5m/s
14. Odciaży : Liny 5mm $R_m=1770\text{MPa}$ T6x7 wg PN-69/M-80203
15. Naciąg wstępny odciaży: od 8% do 15% siły zrywającej

Producent:

RETIS

WWW.RETIS.PL WWW.MASZTY-RETIS.PL

Inwestycja:

TYPOSZEREG ALUMINIOWYCH MASZTÓW KRATOWNICOWYCH TYP - 650F

Tytuł rysunku:

MASZT TYPOWY M650F/H42 - RYS. ZESTAWIENIOWY + ZASIĘG ODCIĄGÓW

Data:

02.2013

Faza:

projekt typowy

Nr proj:

RETIS M650F

Rewizja:

...

Branża:


konstrukcja

Nr rys.:

RETIS_KK_M650F_H42_01

**PRZEKRÓJ POZIOMY 1-1**

SKALA 1:10

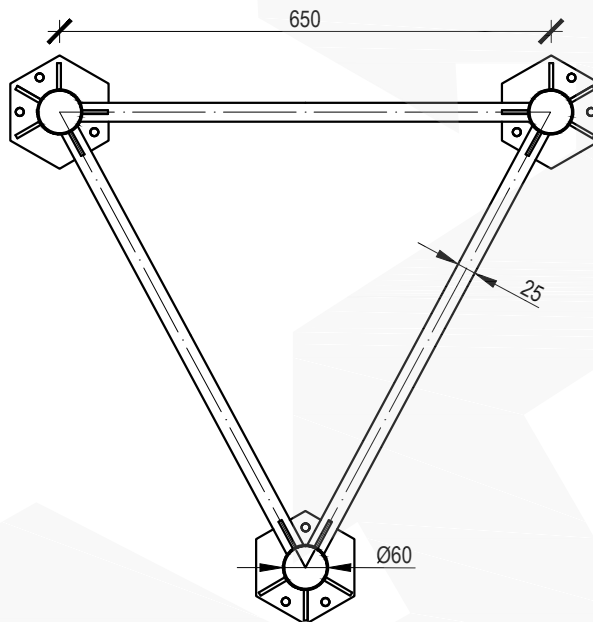

Lina fi 5mm (6x7)	Zaciski 6mm	Kausza 6mm
770mb	126szt.	42szt.
Szkle 10mm	Podkładka zwykła M10	Nakrętki samokontrujące M10
42szt.	117szt.	117szt.
Nakrętki zwykłe M10	Śruba M10x35	Śruba rzymska 10x125
117szt.	117szt.	21szt.
Szpica odgromowa	Zaślepki	Podstawa
1szt.	3szt.	kpl.

UWAGI :

1. Konstrukcja typowa masztu M650F/H42
2. Stop aluminium: EN AW-6005A T6
3. Spoiny: pachwinowe metodą TIG w osłonie argonu wg wymagań normy ISO 3834-2
4. Charakterystyczna prędkość wiatru: $V_k=22\text{m/s}$
5. Kategoria terenu: A
6. Klasa niezawodności konstrukcji: normalna
7. Ciężar objętościowy oblodzenia: 700kg/m^3
8. Grubość warstwy oblodzenia: 2,0cm
9. Masa całkowita urządzeń na maszcie: 100kg
10. Dopuszczalna powierzchnia urządzeń na maszcie:
- $S=1,5\text{m}^2$ na szczycie masztu
11. Maszt należy posadowić zgodnie z obowiązującym Prawem Budowlanym
12. Konstrukcja, na której posadowiony będzie maszt musi być zdolna do przeniesienia reakcji
13. Montaż prowadzić przy prędkości wiatru nie większej niż 5m/s
14. Odciaży : Liny 5mm $R_m=1770\text{MPa}$ T6x7 wg PN-69/M-80203
15. Naciąg wstępny odciągów: od 8% do 15% siły zrywającej

Producent: RETIS WWW.RETIS.PL WWW.MASZTY-RETIS.PL			
Inwestycja: TYPOSZEREG ALUMINIOWYCH MASZTÓW KRATOWNICOWYCH TYP- 650F			
Tytuł rysunku: MASZT TYPOWY M650F/H42 - PRZEKRÓJ + ZESTAWIENIE ELEMENTÓW			
Data: 02.2013	Faza: projekt typowy	Nr proj: RETIS M650F	Rewizja: ...
Branża: konstrukcja	Nr rys.: RETIS_KK_M650F_H42_02		