



ZWIEŃCZENIE MASZTU M1000FZ/H01

WIDOK
SKALA 1:15

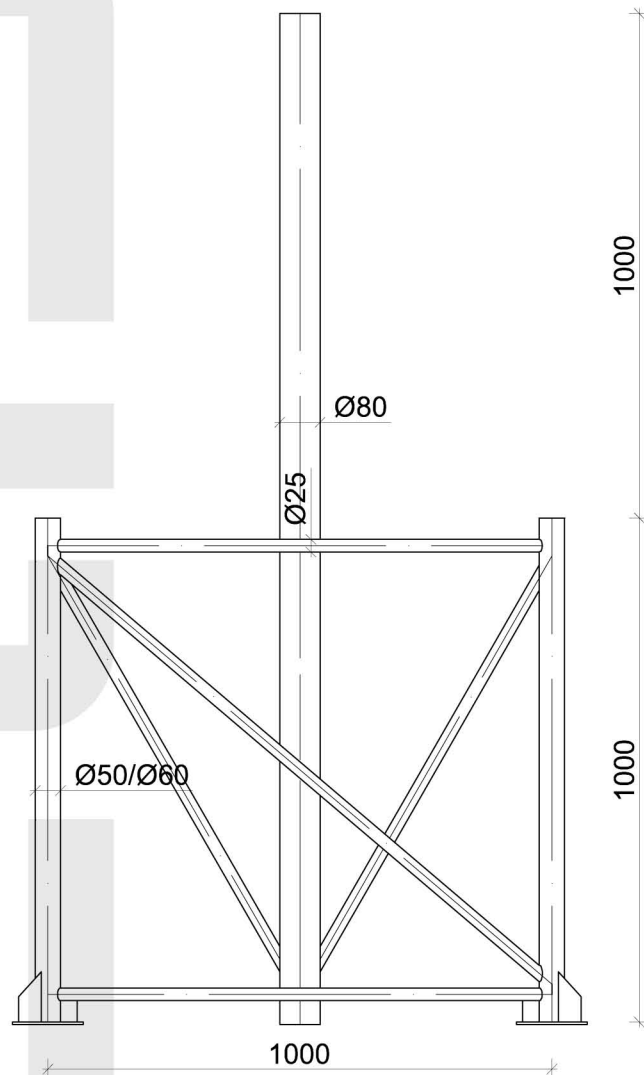

PRZEKRÓJ POZIOMY 1-1
SKALA 1:15

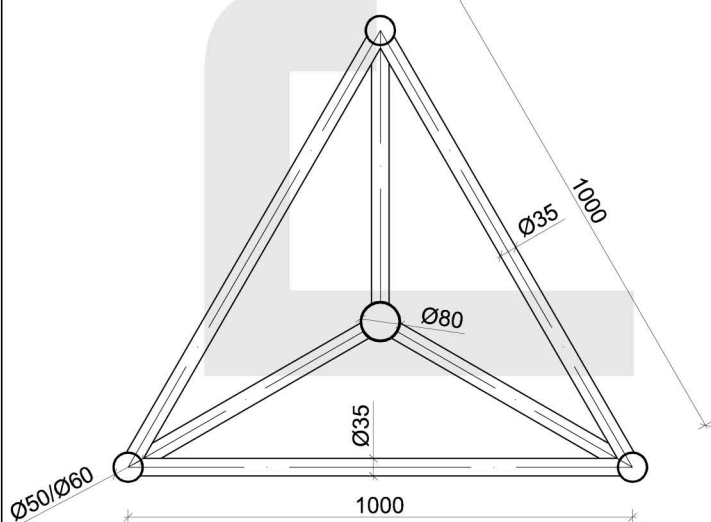

UWAGI :

1. Konstrukcja masztu ze zwieńczeniem M1000FZ/H01.
2. Stop aluminium: EN AW-6005A.
3. Elementy spawane metodą: TIG w osłonie argonu.
4. Wyniki mogą się różnić w zależności od warunków lokalnych geometrii posadowienia masztu.
5. Strefy obciążeń: wiatrowa I, oblodzenia I.
6. Wymiary podano w mm.
7. Maszt należy posadowić zgodnie z obowiązującym Prawem Budowlanym
8. Konstrukcja, na której posadowiony będzie maszt musi być zdolna do przeniesienia reakcji.

producent: RETIS www.retis.pl, www.maszty-retis.pl			
inwestycja: ALUMINIOWY MASZT KRATOWNICOWY			
tytuł rysunku: ZWIEŃCZENIE MASZTU M1000FZ/H01 – PRZEKROJE + RYSUNEK ZESTAWIENIOWY			
data: 10.2012	faza: rysunek ofertowy	nr proj: M1000FZ/H01	rewizja:
branża: KONSTRUKCJA	nr rys.: RETIS_KK_M1000FZ_H01		